



LEGENDA:

- | | | | |
|--|-----------------------|--|-----------------------|
| | HRANICE KRAJA | | ZAREGISTROVANÉ ZOSUVY |
| | HRANICE KATASTRA | | PODDOLOVANÉ ÚZEMIE |
| | ZASTAVANÉ ÚZEMIE OBCE | | CHKO-ŠTIAVNICKÉ VRCHY |
| | VÝROBNÉ ÚZEMIE | | CHÚ-NATURA 2000 |
| | ZÁVLAHY A ODVODNENIE | | CESTY I. TRIEDY |
| | VODNÉ TOKY+MELIORÁCIE | | CESTY II. TRIEDY |
| | OCHRANNÉ PÁSMA | | CESTY III. TRIEDY |

ŠTIAVNICKÉ VRCHY
CHKO



TENTO PROJEKT JE REALIZOVANÝ S FINANČNOU PODPOROU EURÓPSKEJ UNIE

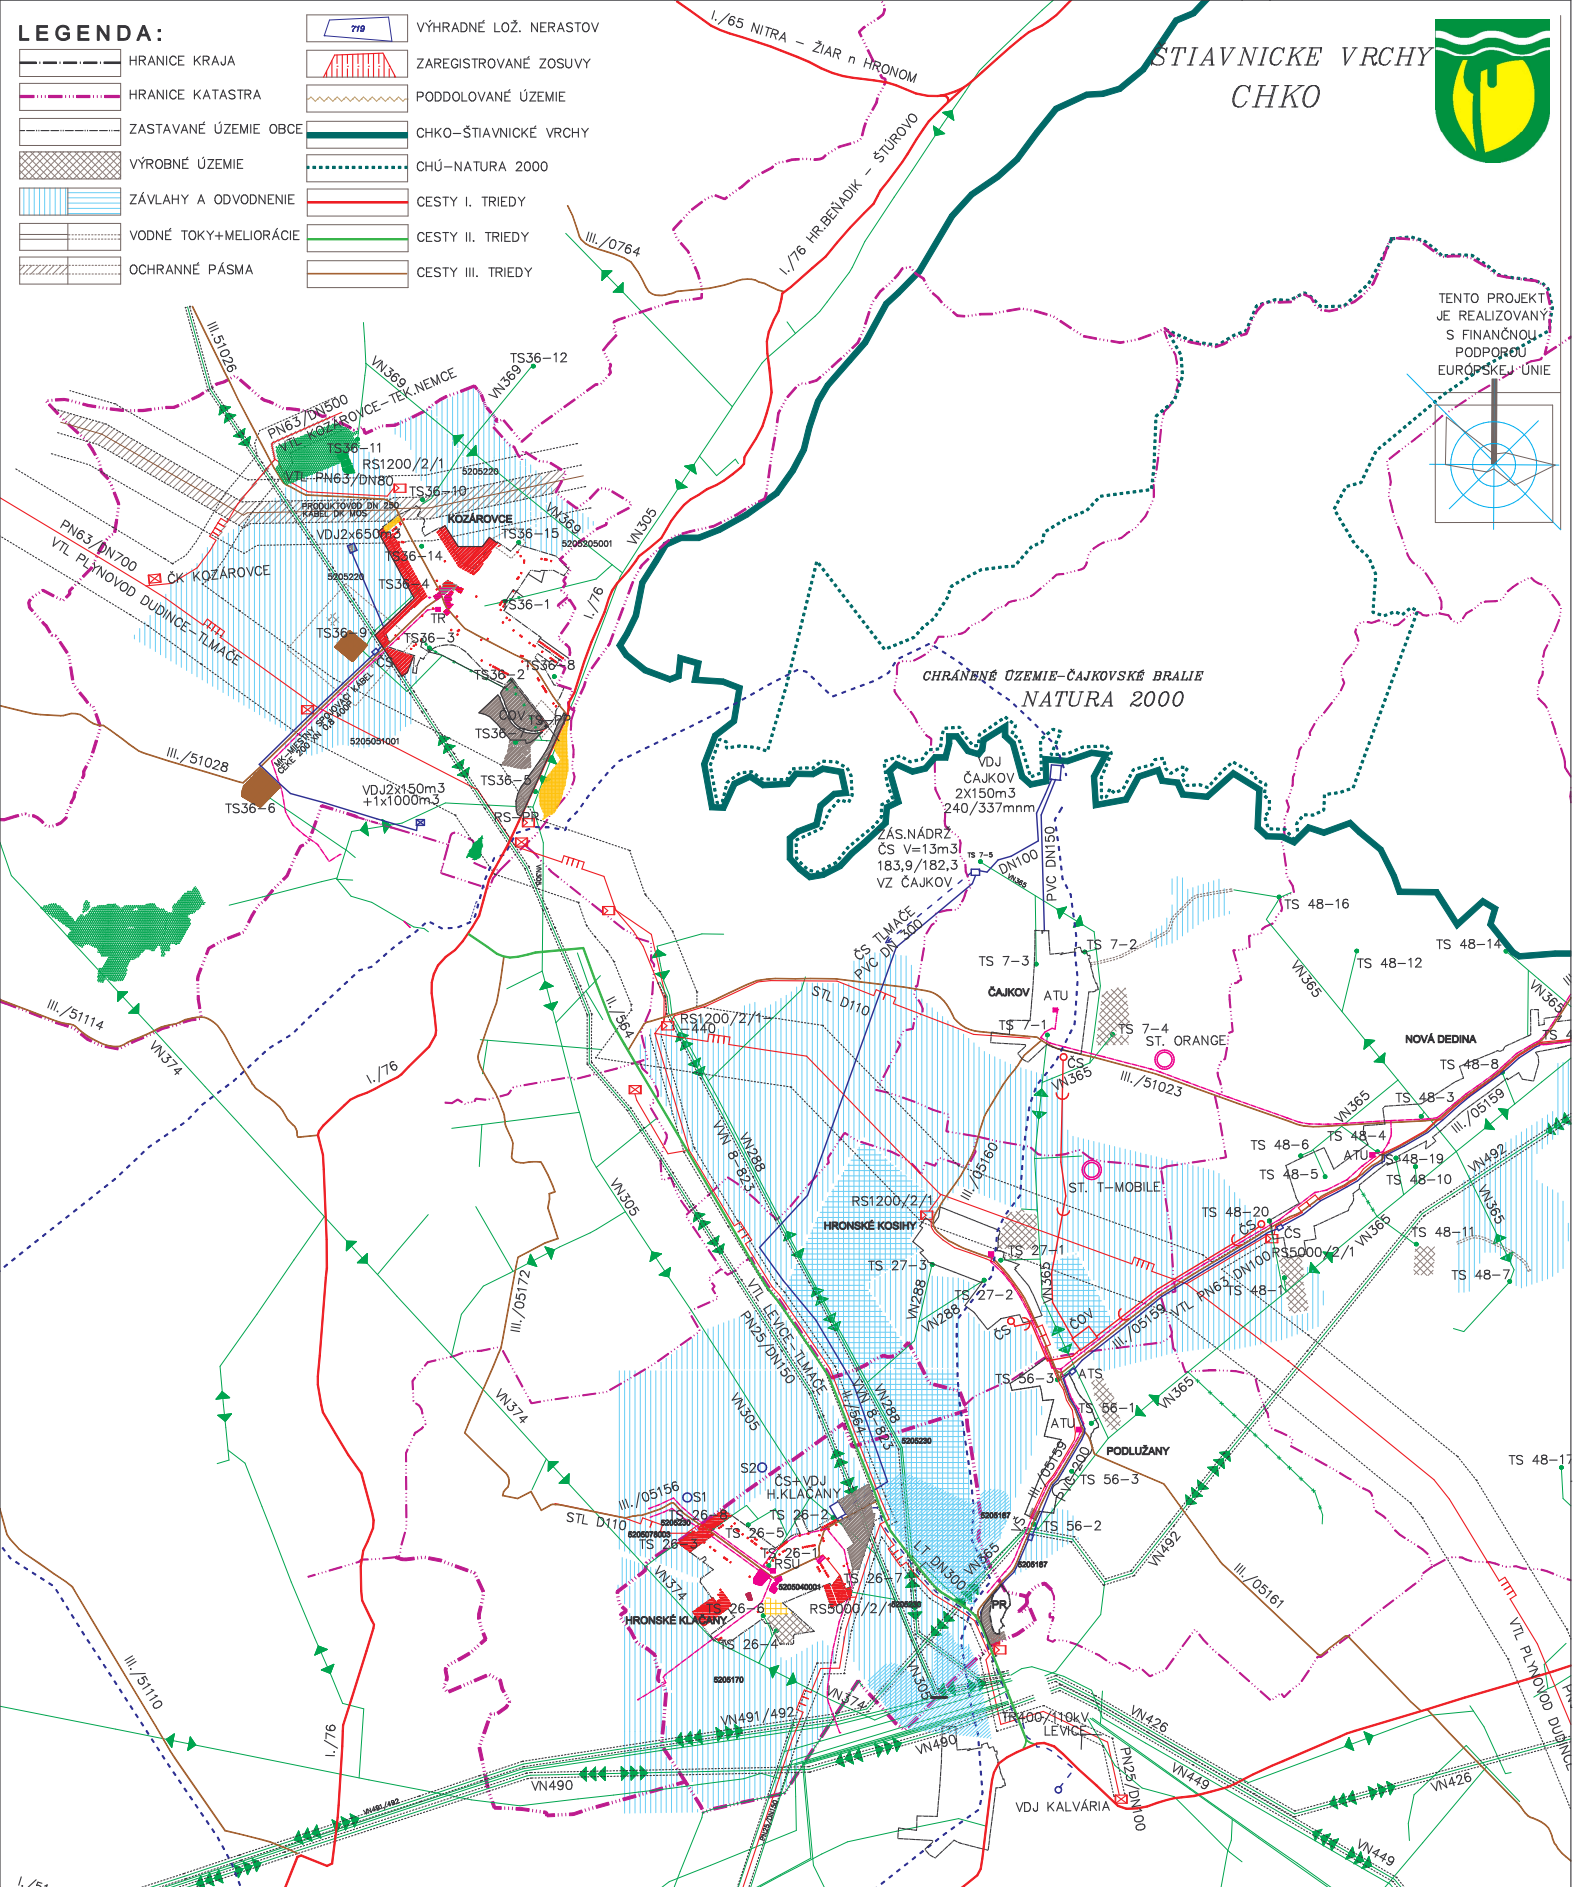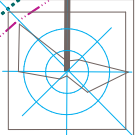

ÚPN-O HRONSKÉ KĽAČANY

- | | | | | | |
|--|---------------------------|--|-------------------------|--|-----------------------------|
| | DEMONTOVANÉ VZD. VEDENIE | | ROZVODY PLYNU VTL PN 63 | | JESTVUJÚCI VODOVOD |
| | VZDUŠNÉ VEDENIE VN 400 KV | | ROZVODY PLYNU VTL PN 25 | | OCHRANNÉ PÁSMA VOD. ZDROJOV |
| | VZDUŠNÉ VEDENIE VN 110 KV | | ROZVODY PLYNU STL | | KANALIZÁCIA VÝTLAK |
| | VZDUŠNÉ VEDENIE VN 22 KV | | REGULAČNÁ STANICA PLYNU | | PROPOJ.A TRASOVÝ ZÁVĚR |
| | ZÁVLAHY | | SLABOPRÚDOVÉ KÁB. ROZV. | | |
| | SUCHÝ POLDER | | | | |

- | | |
|--|-----------------------------|
| | OCHRANNÉ PÁSMA VOD. ZDROJOV |
| | KANALIZÁCIA VÝTLAK |
| | PROPOJ.A TRASOVÝ ZÁVĚR |
| | SLABOPRÚDOVÉ KÁB. ROZV. |

ŠIRŠIE VZŤAHY
MIERKA 1:50 000

VYPRACOVÁV.: ING.LARCH MICHAEL BORGULÁ PĚD, ING.LARCH JÁN VALEK, ING.LARCH JÁN SYKORA	1
OBSTARÁVATEĽ: OBEC HRONSKÉ KĽAČANY	
DÁTUM: 10/2007	