ÚPN-O HRONSKÉ KĽAČANY

NÁVRH DOPRAVY

4

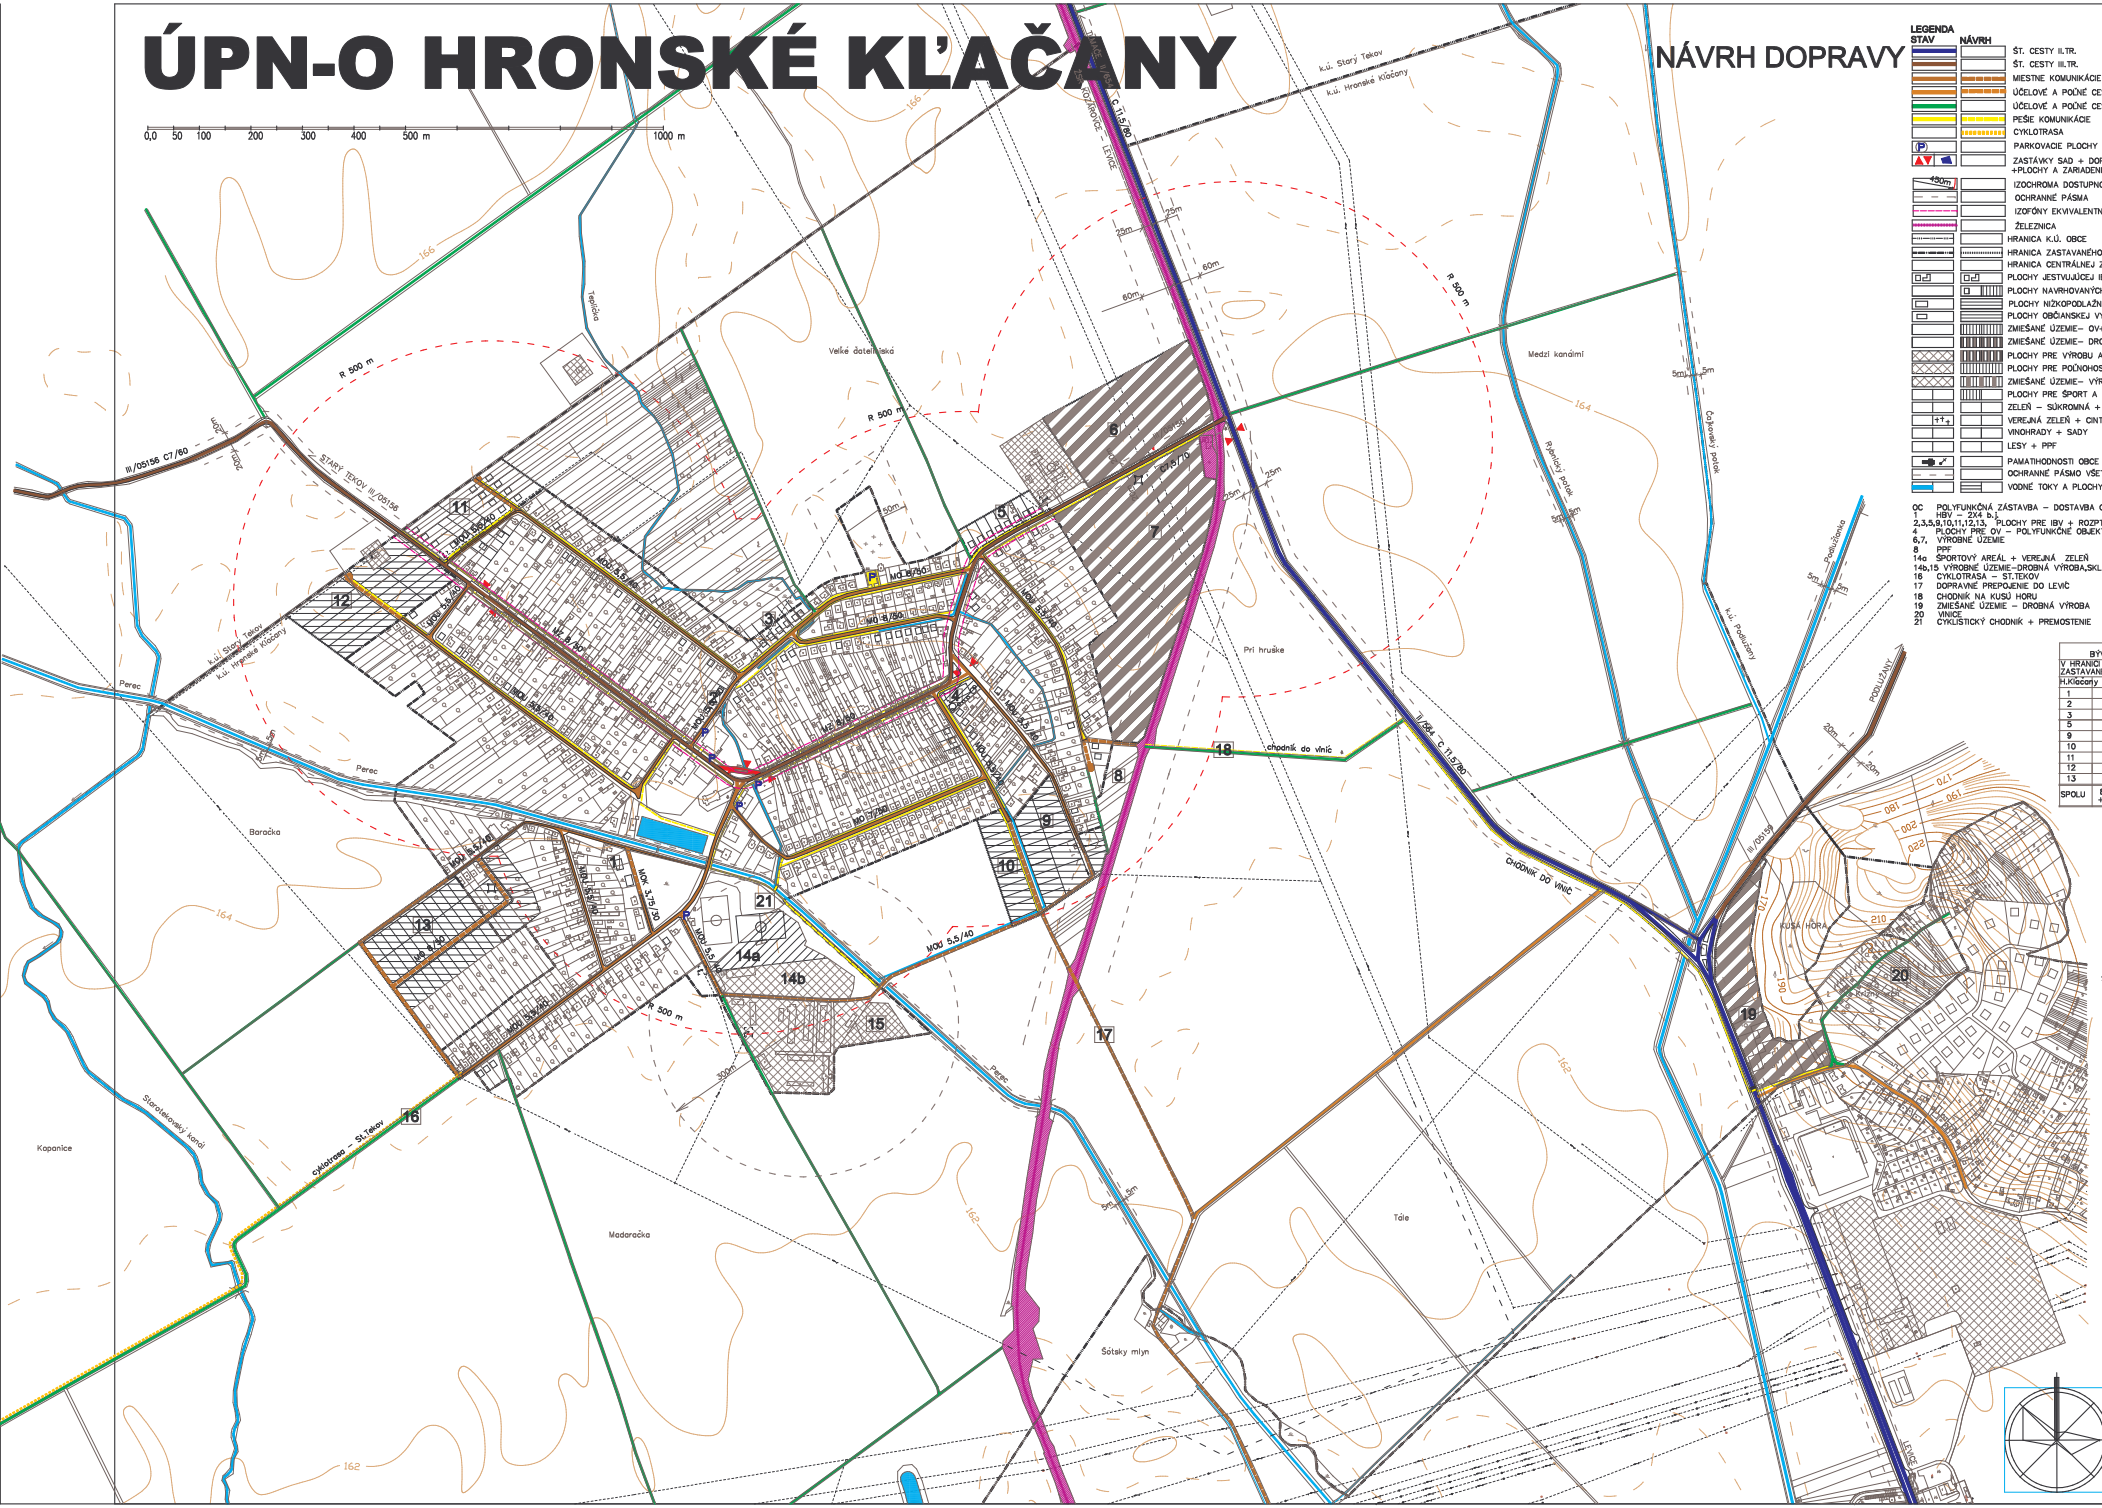

LEGENDA

STAV	NÁVRH	
		ŠT. CESTY II.TR.
		ŠT. CESTY III.TR.
		MIESTNE KOMUNIKÁCIE
		ÚČELOVÉ A POĽNÉ CESTY – SPEVNENÉ
		ÚČELOVÉ A POĽNÉ CESTY – NESPEVNENÉ
		PEŠIE KOMUNIKÁCIE
		CYKLOTRASA
(P)		PARKOVACIE PLOCHY
		ZASTÁVKY SAD + DOPRAVNÉ PLOCHY +PLOCHY A ZARIADENIA AUTOMOBILOVEJ DOPRAVY
450m		IZOCHROMA DOSTUPNOSTI AUTOBUS.ZASTÁVOK
		OCHRANNÉ PÁSMA
		IZOFÓNY EKVIVALENTNEJ HLADINY HLUKU
		ŽELEZNICA
		HRANICA K.Ú. OBCE
		HRANICA ZASTAVANÉHO ÚZEMIA K 1.1.1990+NÁVRH
		HRANICA CENTRÁLNEJ ZÓNY OBCE
		PLOCHY JESTVUJÚCEJ IBV + NA REKONŠTRUKCIU
		PLOCHY NAVRHOVANÝCH RD–DOSTAVBA + REZERVA
		PLOCHY NIŽKOPODLAŽNÝCH BYTOVIEK – HBV
		PLOCHY OBČIANSKEJ VYBAVENOSTI
		ZMIEŠANÉ ÚZEMIE– OV+BÝVANIE
		ZMIEŠANÉ ÚZEMIE– DROBNÁ VÝROBA+BÝVANIE
		PLOCHY PRE VÝROBU A SKLADOVÉ HOSPODÁRSTVO
		PLOCHY PRE POĽNOHOSPODÁRSKU VÝROBU
		ZMIEŠANÉ ÚZEMIE– VÝROBA A POĽNOHOSPODÁRSTVO
		PLOCHY PRE ŠPORT A REKREÁCIU
		ZELEŇ – SÚKROMNÁ + ÚČELOVÁ A IZOLAČNÁ
		VEREJNÁ ZELEŇ + CINTORÍN
		VINOHRADY + SADY
		LESY + PPF
		PAMATIHODNOSTI OBCE
		OCHRANNÉ PÁSMO VŠETKÉHO DRUHU
		VODNÉ TOKY A PLOCHY

OC POLYFUNKČNÁ ZÁSTAVBA – DOSTAVBA CENTRA OBCE
1 HBV – 2X4 b.j.
2,3,5,9,10,11,12,13, PLOCHY PRE IBV + ROZPTYL
4 PLOCHY PRE OV – POLYFUNKČNÉ OBJEKTY–DOSTAVBA OC
6,7, VÝROBNÉ ÚZEMIE
8 PPF
14a ŠPORTOVÝ AREÁL + VEREJNÁ ZELEŇ
14b,15 VÝROBNÉ ÚZEMIE–DROBNÁ VÝROBA,SKLADOVÉ HOSP.
16 CYKLOTRASA – ST.TEKOV
17 DOPRAVNÉ PREPOJENIE DO LEVIČ
18 CHODNÍK NA KUSÚ HORU
19 ZMIEŠANÉ ÚZEMIE – DROBNÁ VÝROBA
20 VINICE
21 CYKLISTICKÝ CHODNÍK + PREMOSTENIE

BÝVANIE – IBV+HBV			
V HRANICI ZASTAVANÉHO ÚZ.		MIMO HR.Z.ÚZ.	SPOLU
H.Kľačany 70			70 rozptyl
1	2x4b.j.		8 HBV
2	2		2
3	6		6
5		8	8
9		20	20
10		10	10
11		15	15
12		18	18
13	8	33	41
SPOLU	86 IBV +8 HBV	104 IBV	190 IBV +8 HBV

TENTO PROJEKT JE REALIZOVANÝ S FINANČNOU PODPOROU EURÓPSKEJ ÚNIE

MB-AUA NITRA

ZÁKAZ. Č.
DÁTUM 10/2007
FORMÁT 8 A4
MERÍTKO 1 : 5000
PROFESIA DOPRAVA
Č.PRILOHY

4

VEDÚCI ÚLOHY: ING.ARCH.M.BORGULA,PhD.
VYPRACOVAL: ING.ARCH.M.BORGULA,PhD.
TECHNICKÁ INFRAŠTRUKTÚRA: ING.MILIŠ GONTKO

OBSTARÁVATEĽ: OBEC HRONSKÉ KĽAČANY

NÁZOV: ÚPN-O HRONSKÉ KĽAČANY

OBSAH: NÁVRH DOPRAVY