

# ÚPN-O HRONSKÉ KĽAČANY

# NÁVRH VODNÉHO HOSPODÁRSTVA


## 5





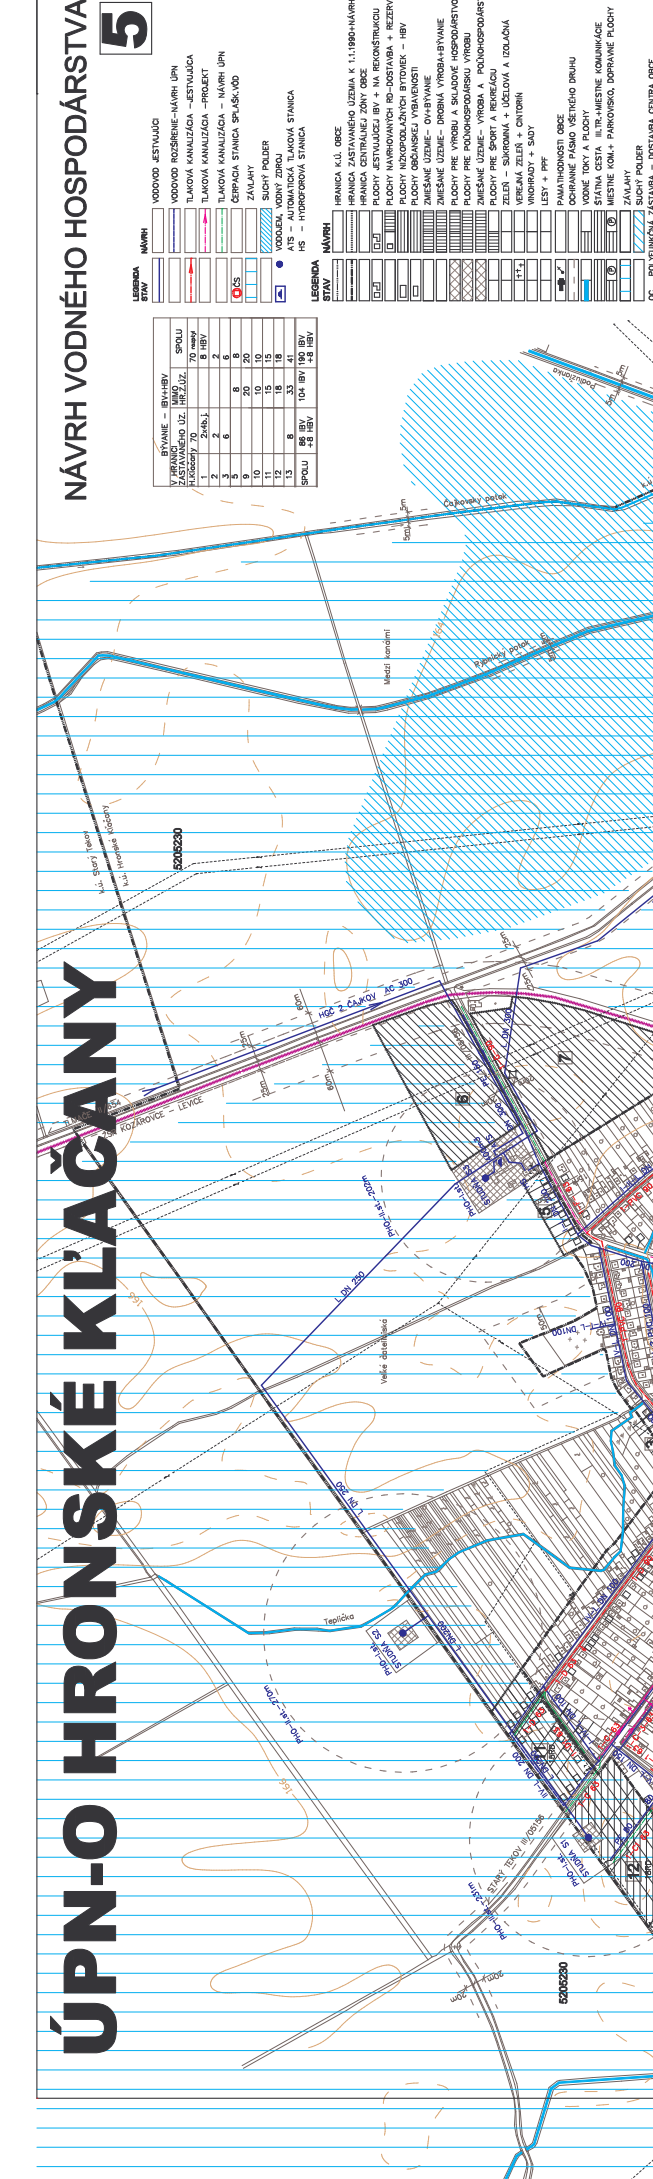

TENTO PROJEKT JE REALIZOVANÝ ZA FINANČNÉ PODPORY EURÓPSKEJ ÚNIE  
A NÁRODNEJ SPRÁVY SLOVENSKEJ REPUBLIKY






