ÚPN-O HRONSKÉ KĽAČANY

NÁVRH ENERGETIKY

0,0 50 100 200 300 400 500 m 1000 m

ELEKTRIFIKÁCIA A TELEKOMUNIKÁCIE

6

LEGENDA

STAV	NÁVRH	
		JESTVUJÚCE 110–400 kV VZDUŠNÉ VEDENIE
		22 kV VZDUŠNÉ VEDENIE + DEMONTÁŽ
		22 kV KÁBELOVÉ VEDENIE
TS		TRANSFORMOVŇA STOŽIAROVÁ
TS	TS	TRANSFORMOVŇA MUROVANÁ + NAVRHOVANÁ KIOSKOVÁ
DK		DIALKOVÝ TELEFÓNNY KÁBEL
ATU		TELEFÓNNA ÚSTREDŇA
VTA		VEREJNÝ TELEFÓNNY AUTOMAT
		ZOSIL.STANICA MIESTNEHO ROZHLASU

OC POLYFUNKČNÁ ZÁSTAVBA – DOSTAVBA CENTRA OBCE
1 HBV – 2X4 b.j.
2,3,5,9,10,11,12,13, PLOCHY PRE IBV + ROZPTYL
4 PLOCHY PRE OV – POLYFUNKČNÉ OBJEKTY–DOSTAVBA OC
6,7, VÝROBNÉ ÚZEMIE
8 PPF
14a ŠPORTOVÝ AREÁL + VEREJNÁ ZELEŇ
14b,15 VÝROBNÉ ÚZEMIE–DROBNÁ VÝROBA,SKLADOVÉ HOSP.
16 CYKLOTRASA – ST.TEKOV
17 DOPRAVNÉ PREPOJENIE DO LEVÍČ
18 CHODNÍK NA KUSÚ HORU
19 ZMIEŠANÉ ÚZEMIE – BÝVANIE A DROBNÁ VÝROBA
20 VINICE
21 CYKLISTICKÝ CHODNÍK + PREMOSTENIE

BÝVANIE – IBV+HBV			
V HRANICI ZASTAVANÉHO ÚZ.		MIMO HR.Z.ÚZ.	SPOLU
H.Kľačany	70		70 rozptyl
1	2x4b.j.		8 HBV
2	2		2
3	6		6
5		8	8
9		20	20
10		10	10
11		15	15
12		18	18
13	8	33	41
SPOLU	86 IBV +8 HBV	104 IBV	190 IBV +8 HBV

STAV	NÁVRH	
		HRANICA K.Ú. OBCE
		HRANICA ZASTAVANÉHO ÚZEMIA K 1.1.1990+NÁVRH
		HRANICA CENTRÁLNEJ ZÓNY OBCE
		PLOCHY JESTVUJÚCEJ IBV + NA REKONŠTRUKCIU
		PLOCHY NAVRHOVANÝCH RD–DOSTAVBA + REZERVA
		PLOCHY NÍZKOPODLAŽNÝCH BYTOVIEK – HBV
		PLOCHY OBČIANSKEJ VYBAVENOSTI
		ZMIEŠANÉ ÚZEMIE– OV+BÝVANIE
		ZMIEŠANÉ ÚZEMIE– DROBNÁ VÝROBA+BÝVANIE
		PLOCHY PRE VÝROBU A SKLADOVÉ HOSPODÁRSTVO
		PLOCHY PRE POĽNOHOSPODÁRSKU VÝROBU
		ZMIEŠANÉ ÚZEMIE– VÝROBA A POĽNOHOSPODÁRSTVO
		PLOCHY PRE ŠPORT A REKREÁCIU
		ZELEŇ – SÚKROMNÁ + ÚČELOVÁ A IZOLAČNÁ
		VEREJNÁ ZELEŇ + CINTORÍN
		VINOHRADY + SADY
		LESY + PPF
		PAMATIHODNOSTI OBCE
		OCHRANNÉ PÁSMO VŠETKÉHO DRUHU
		VODNÉ TOKY A PLOCHY
		ŠTÁTNA CESTA III.TR.+MIESTNE KOMUNIKÁCIE
		MIESTNE KOM.+ PARKOVISKO, DOPRAVNÉ PLOCHY

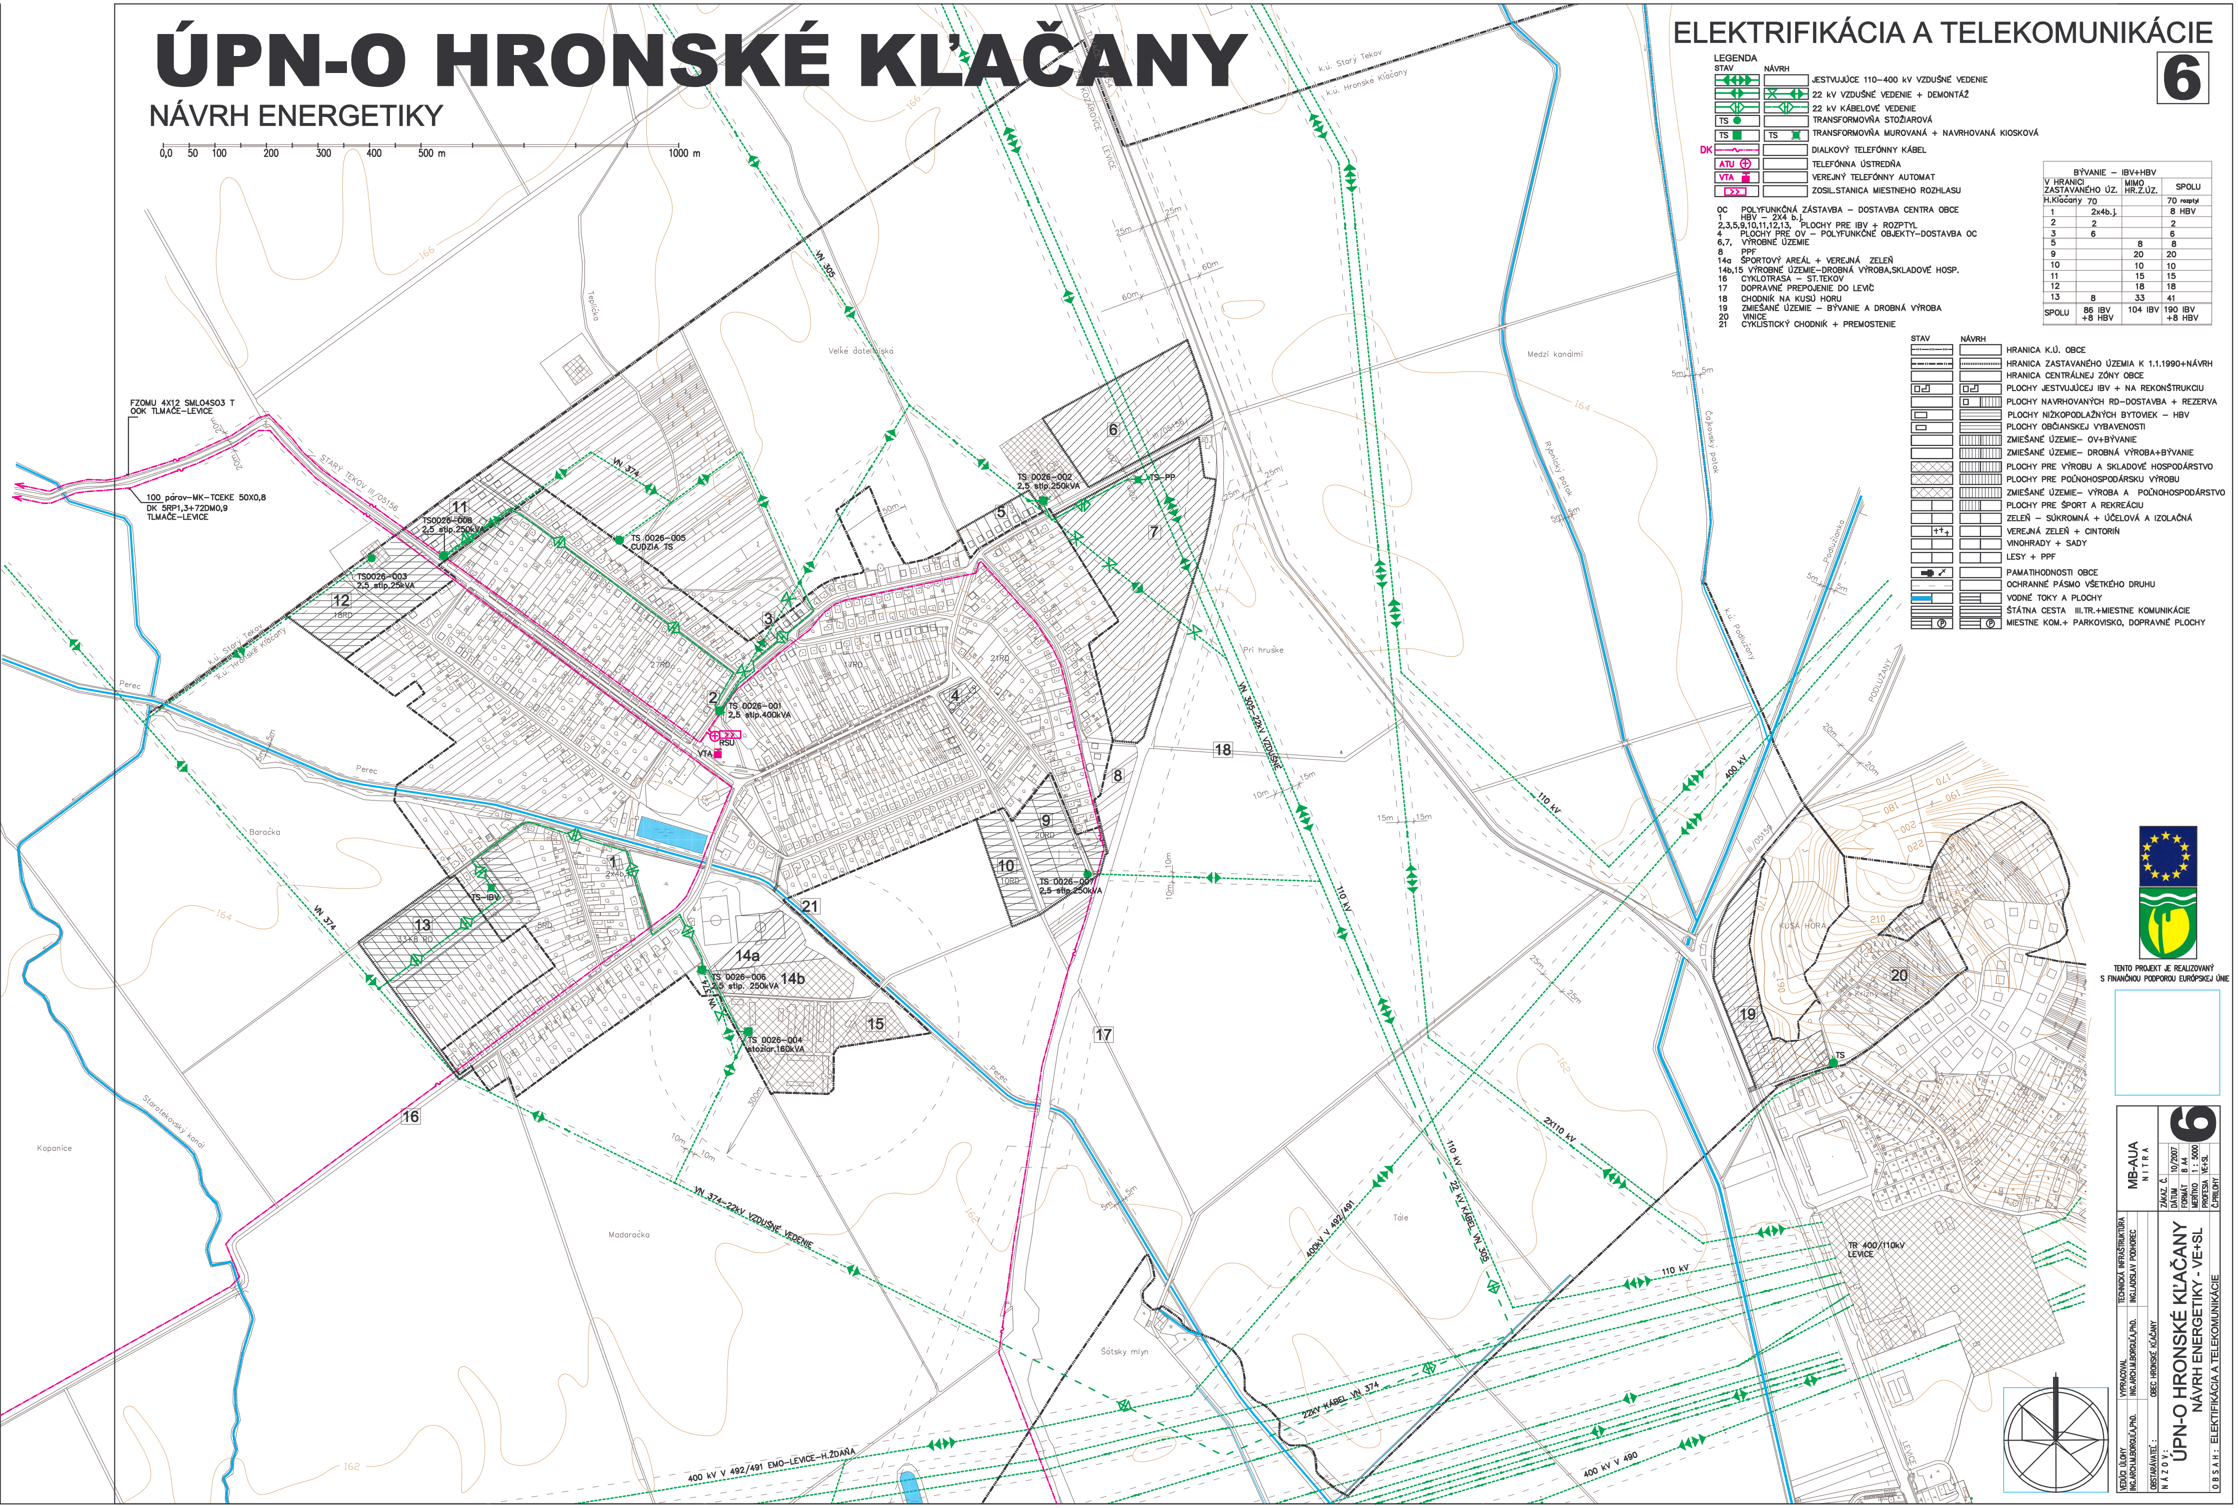

TENTO PROJEKT JE REALIZOVANÝ S FINANČNOU PODPOROU EURÓPSKEJ ÚNIE

VEDÚCI ÚLOHY	VYPRACOVAL	TECHNICKÁ INFRAŠTRUKTÚRA	MB-AUA NITRA
ING.ARCH.M.BORGUĽA,PhD.	ING.ARCH.M.BORGUĽA,PhD.	ING.LADISLAV PODHOREC	
OBSTARÁVATEĽ :	OBEC HRONSKÉ KĽAČANY		
NÁZOV:	ÚPN-O HRONSKÉ KĽAČANY NÁVRH ENERGETIKY - VE+SL		ZÁKAZ. Č. / DÁTUM 10/2007 / FORMÁT 8 A4 / MERÍTKO 1 : 5000 / PROFESIA VE+SL / Č.PRÍLOHY **6**
OBSAH:	ELEKTIFIKÁCIA A TELEKOMUNIKÁCIE		